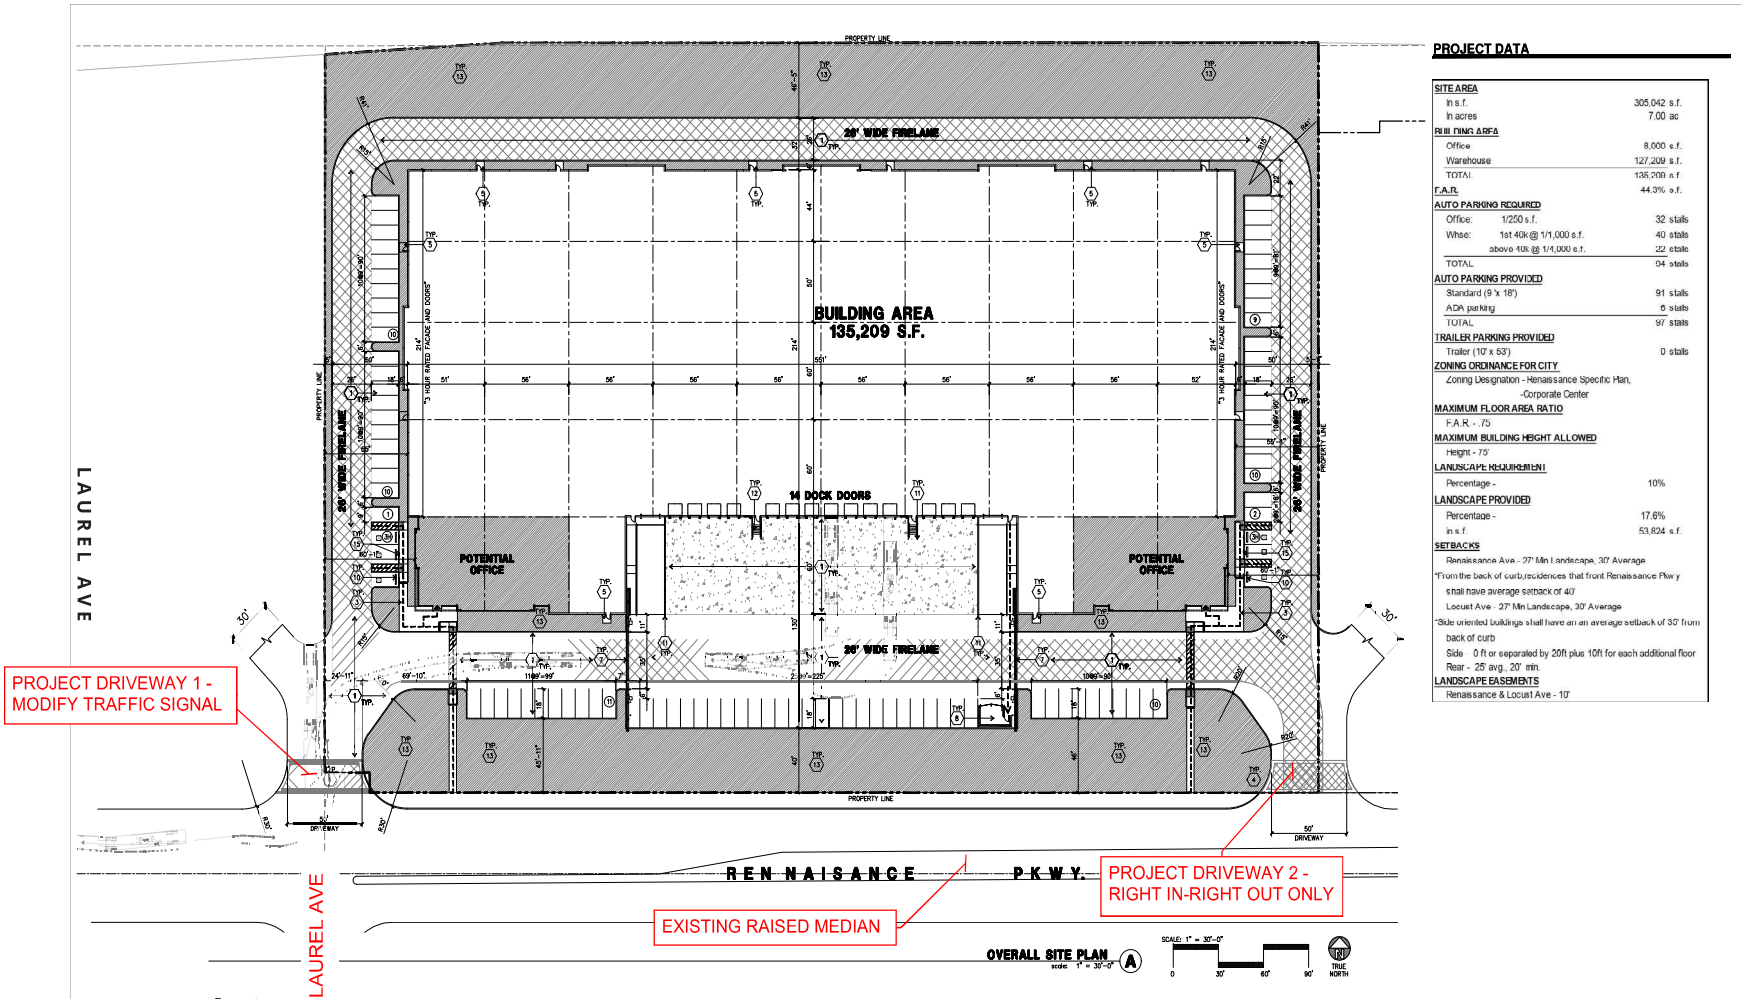

Kimley»Horn

FIGURE 2-A
Project Site Plan